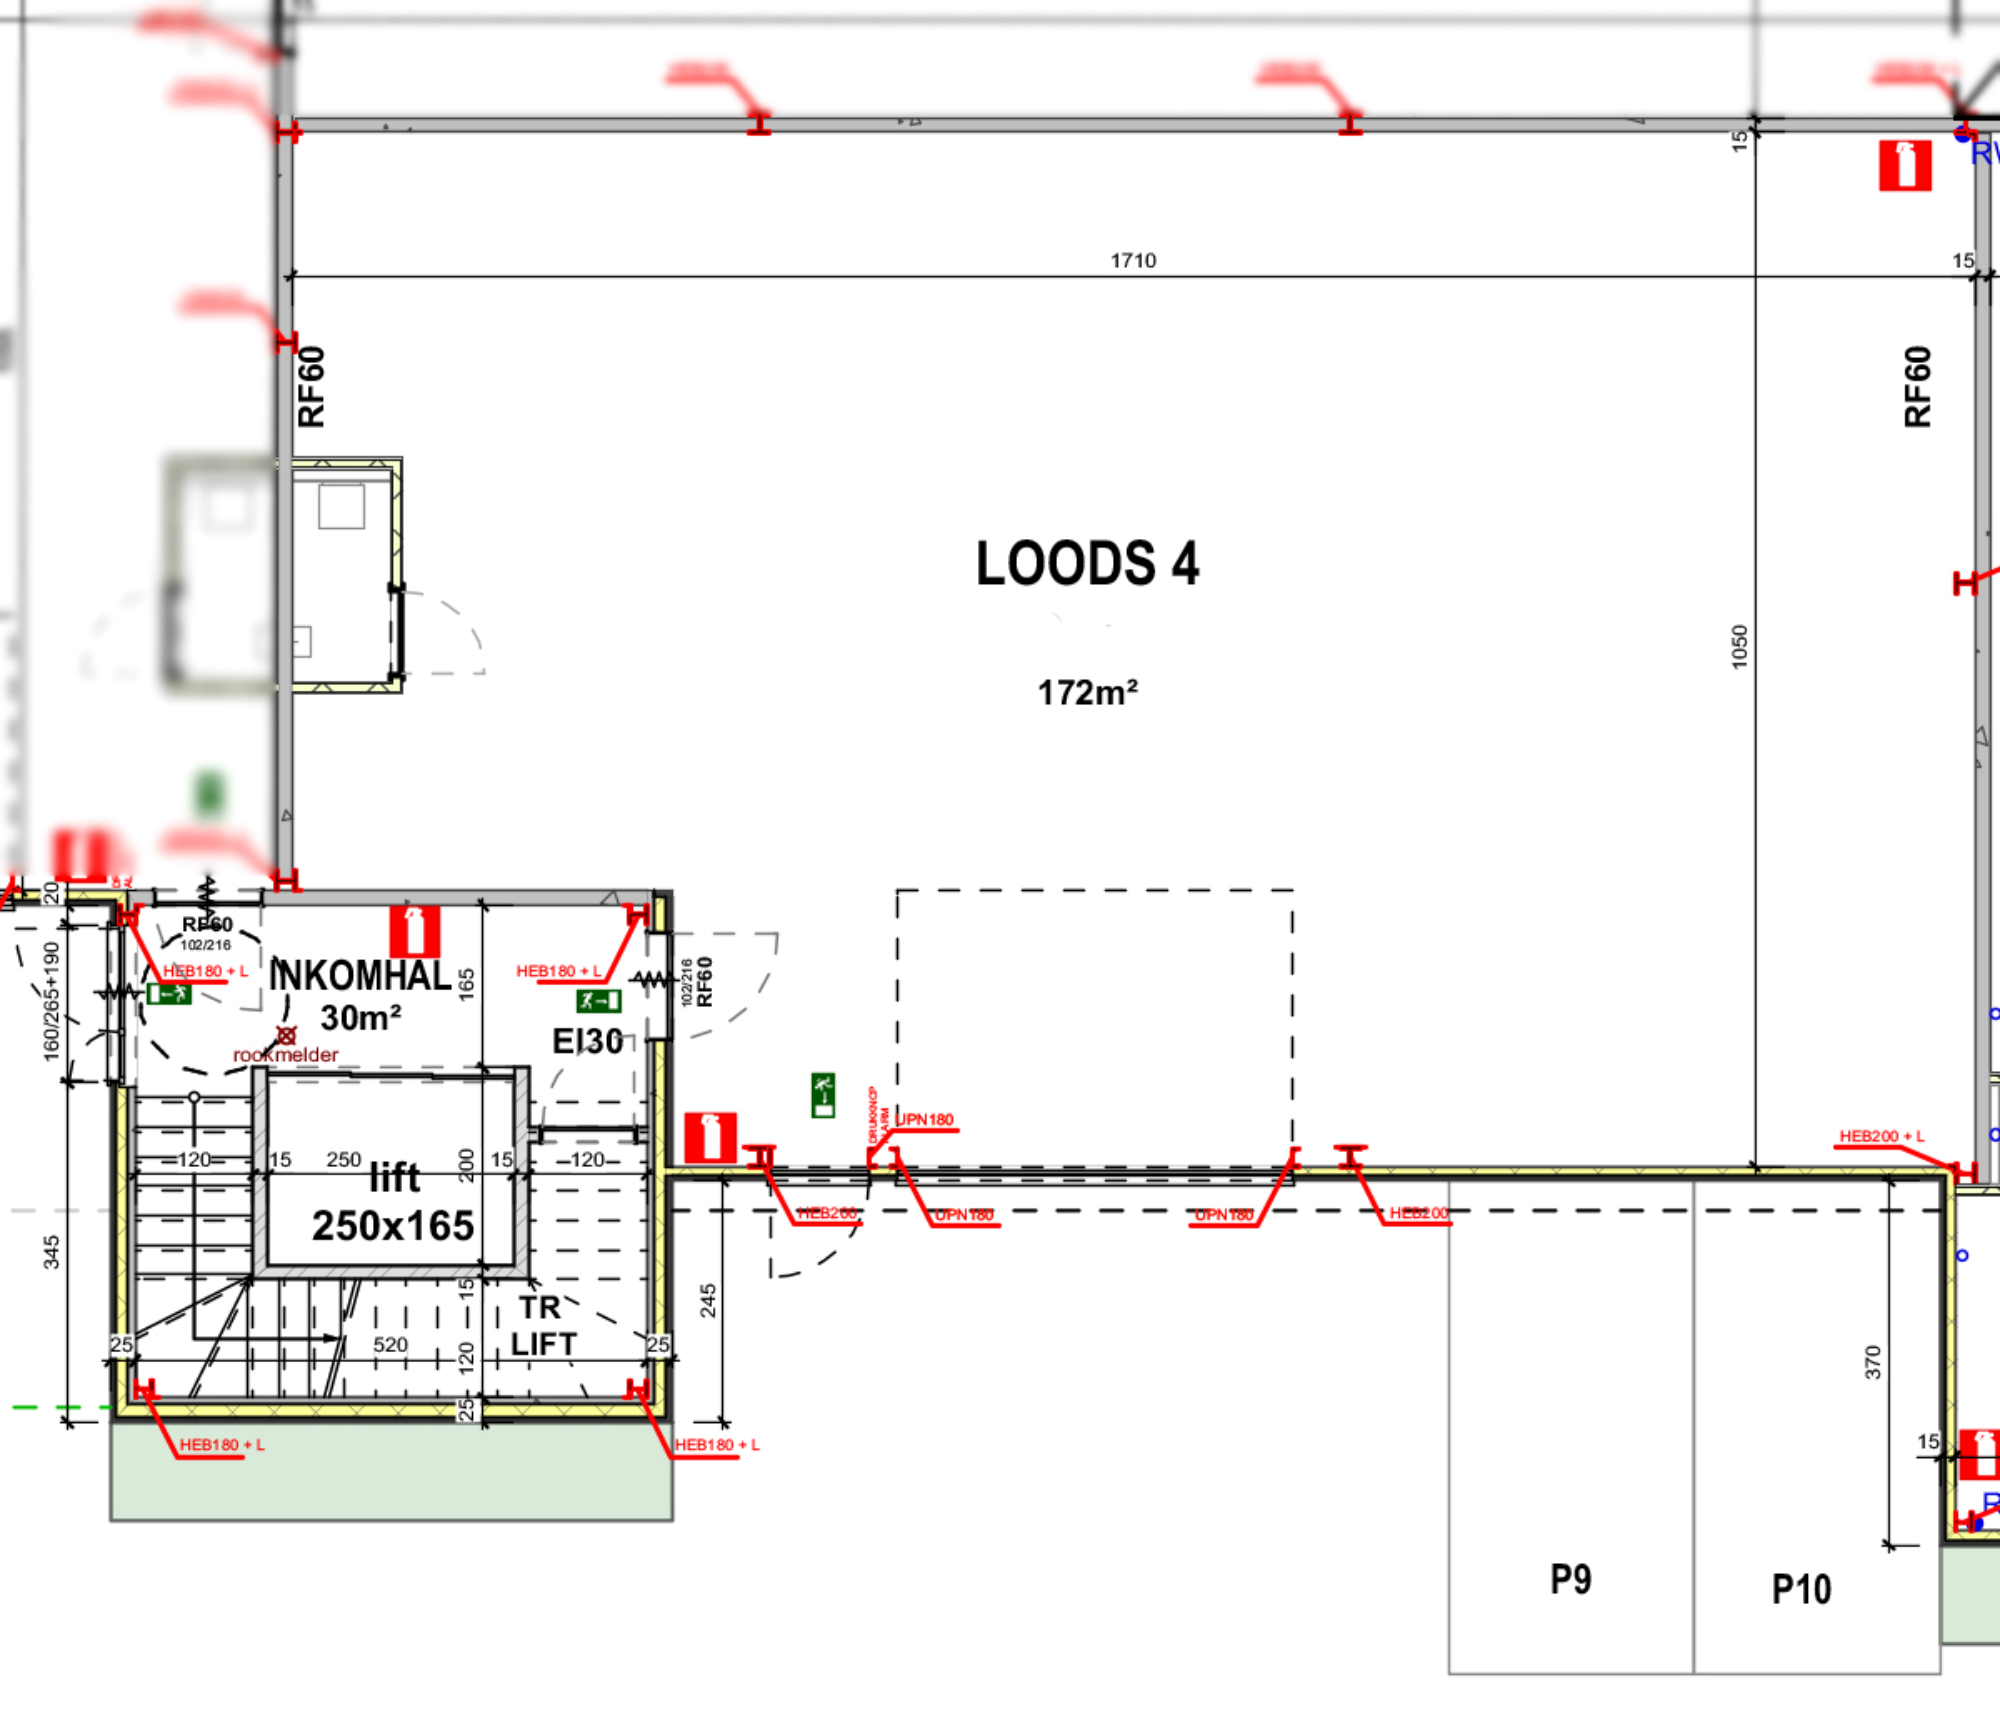
LOODS 4
172m²
1710
1050
RF60
RF60
INKOMHAL
30m²
rookmelder
EI30
lift
250x165
TR
LIFT
RF60
102/216
HEB180 + L
HEB200
UPN180
HEB200 + L
160/265+190
345
245
370
P9
P10